


ПЛАН 3 ЭТАЖА

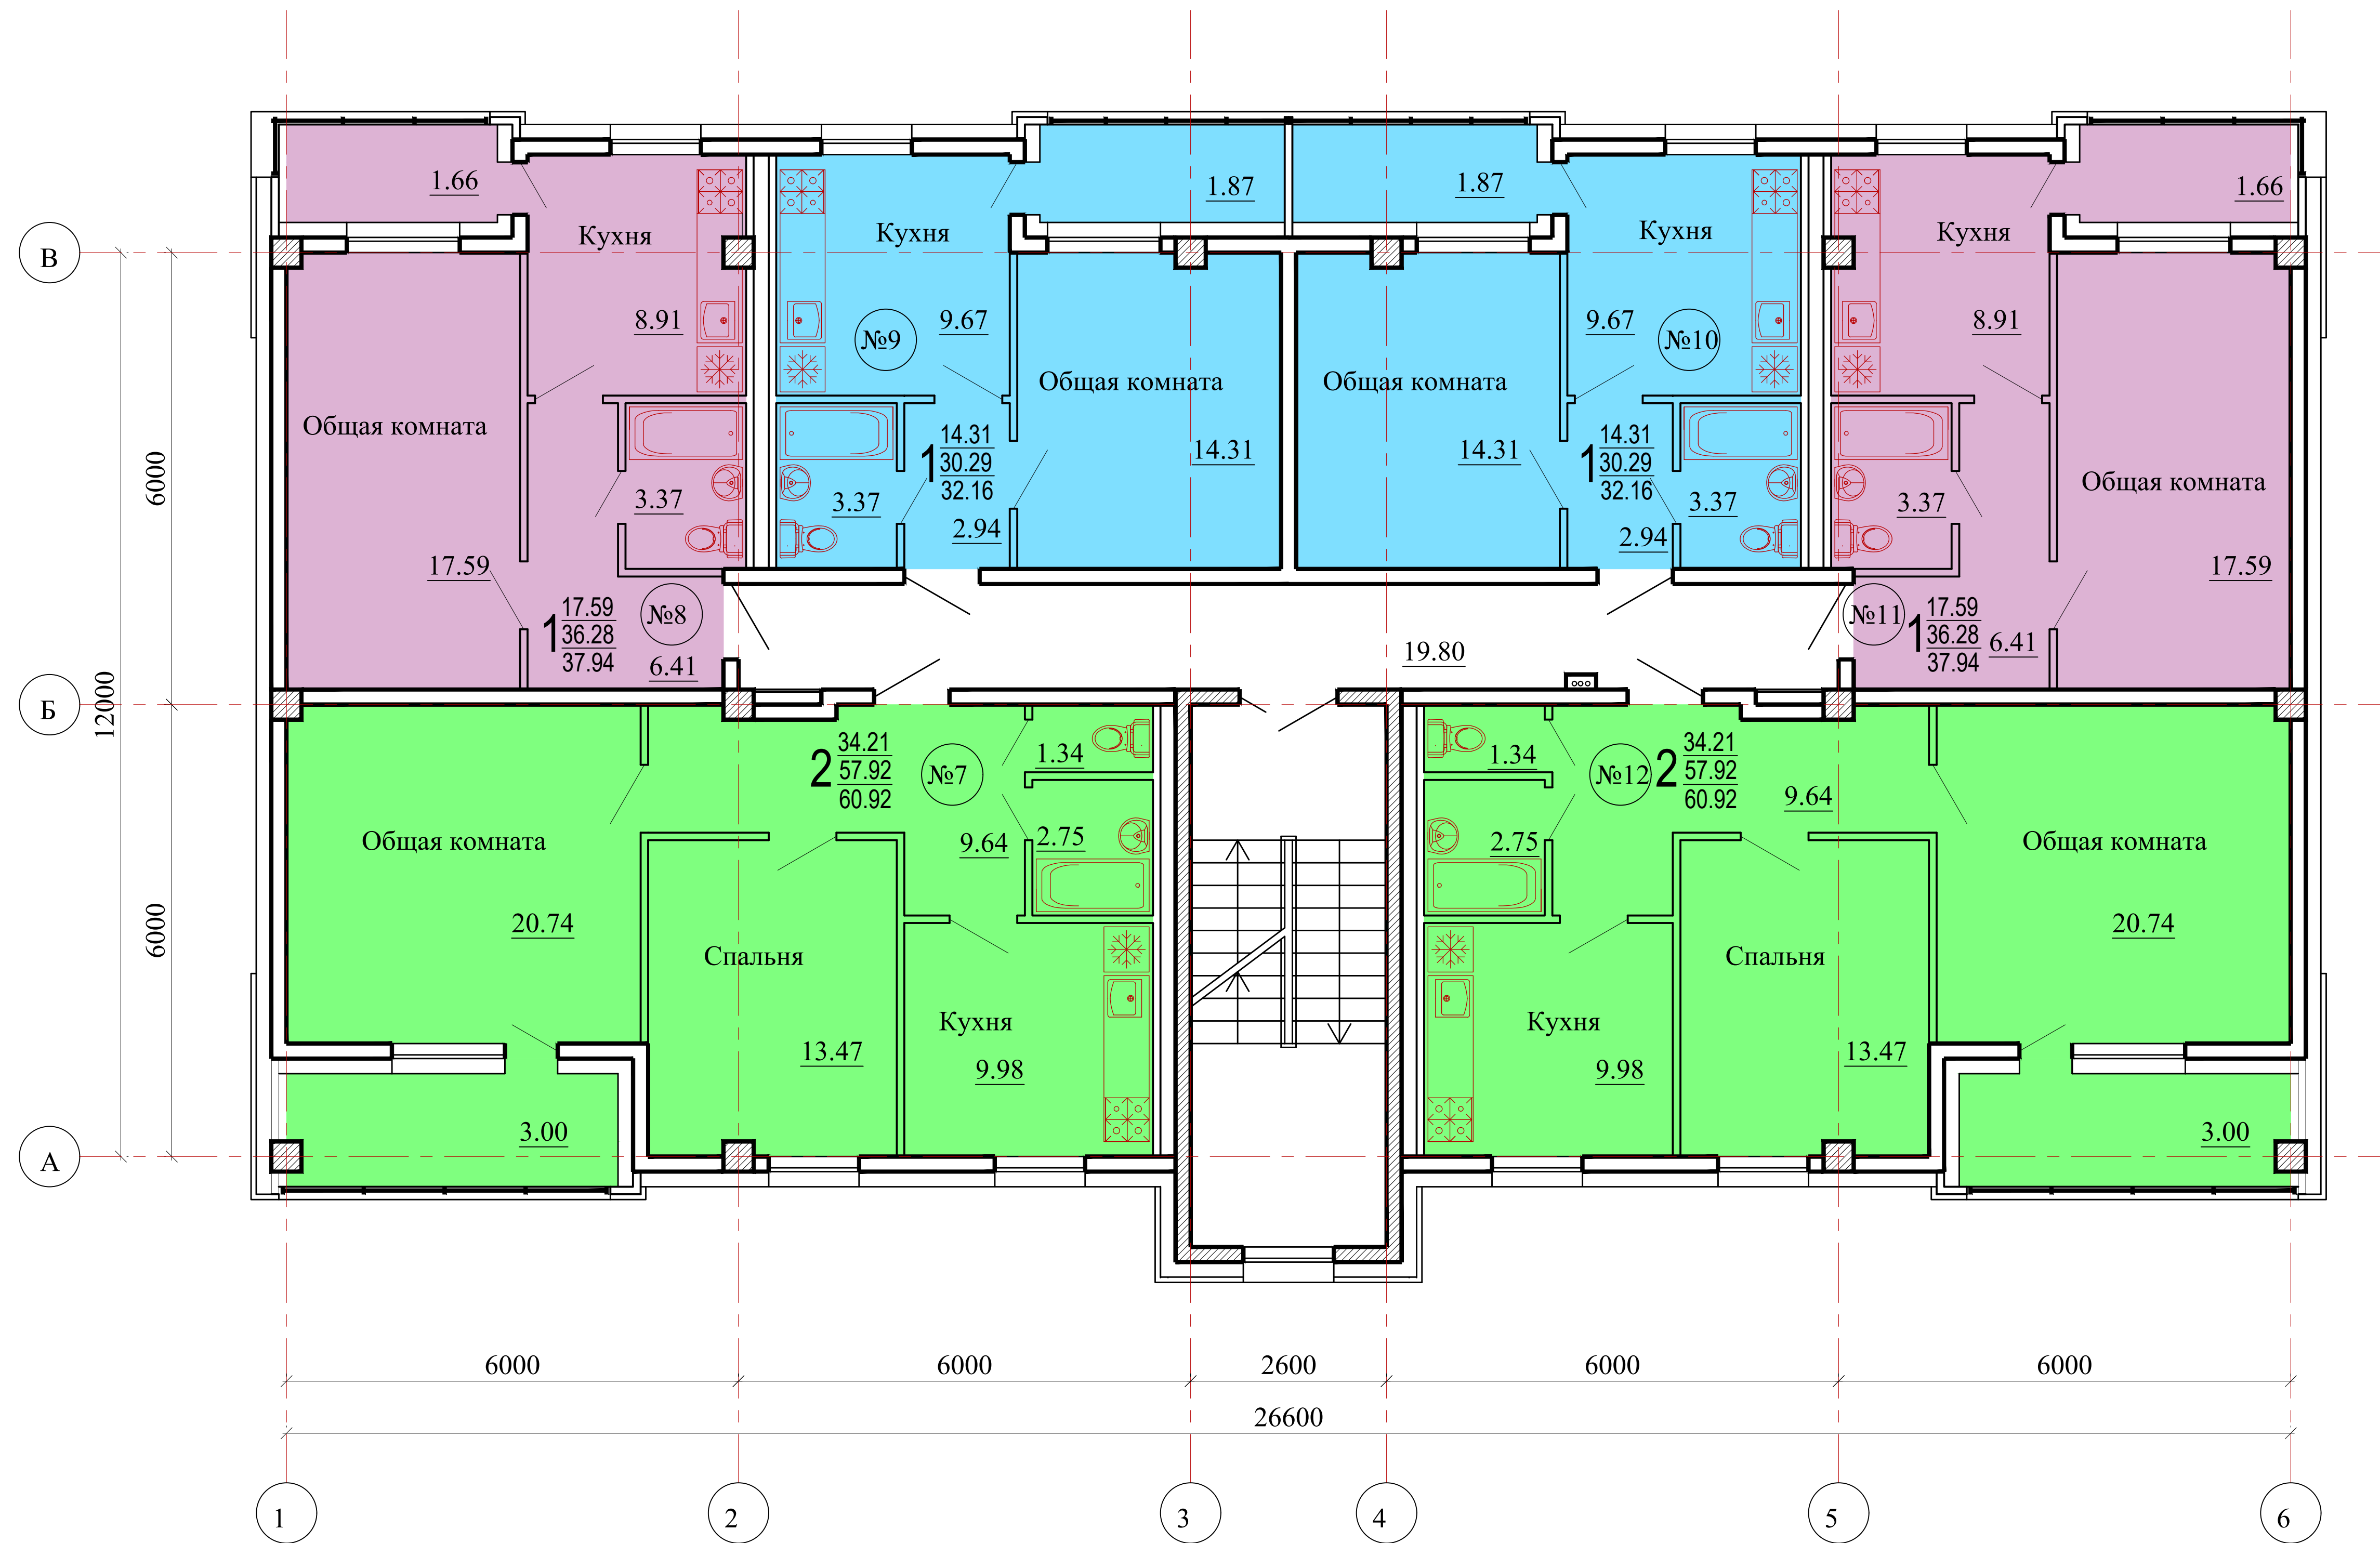

Условные обозначения:
 S,м2 Жилая площадь квартиры
 N S,м2 Площадь квартиры
 S,м2 Общая площадь

Кол.комнат

№_ Номер квартиры

АЭБ ООО "АЭБ Капитал"

Адрес: 677005 Республика Саха (Якутия), г. Якутск, ул. Курашова, д.46

E-mail: oooaebkapital@mail.ru, тел./факс: (4112) 42-84-85

Сайт: aebkapital.ru

Инстаграм: aebkapital

Примечание:

1. Ванна, унитаз, раковина, плита, мебель, межкомнатные двери показаны условно.
2. Площадь лоджии указана с учетом понижающего коэффициента 0,5.